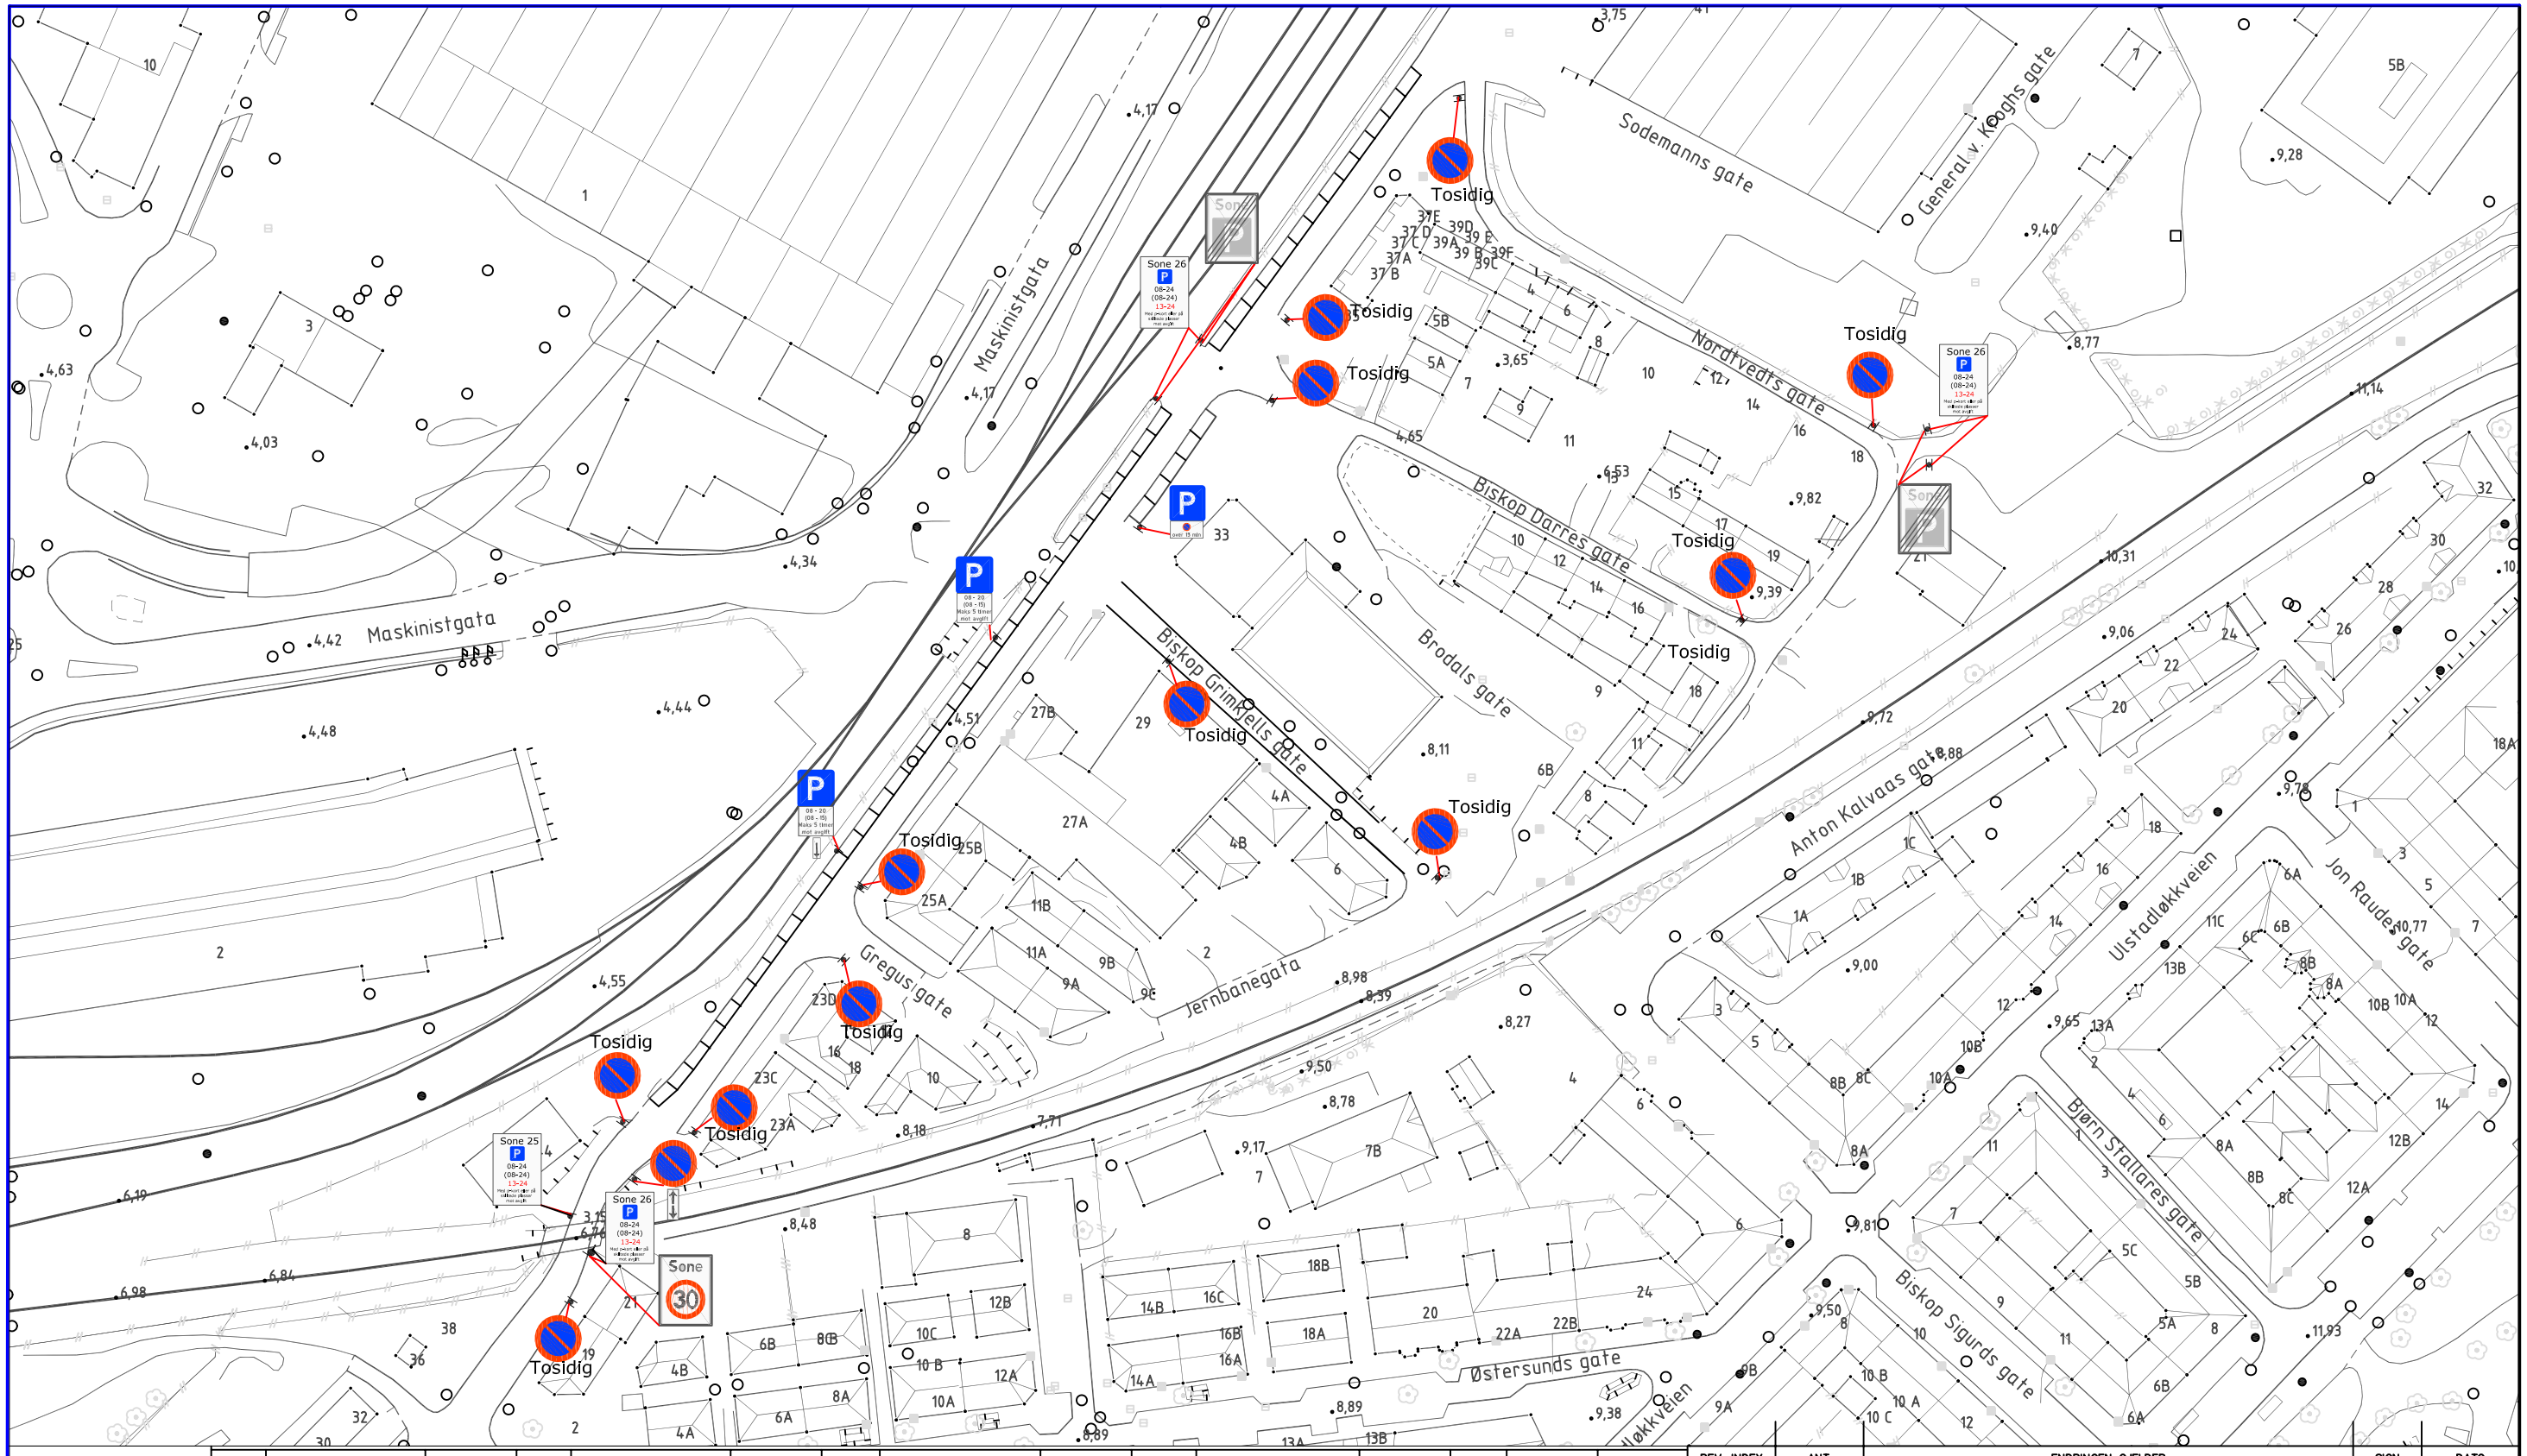


| Pos.nr | Skilt | Skilt nr. | Pos.nr | Skilt | Skilt nr. | Pos.nr | Skilt | Skilt nr. | Pos.nr | Skilt | Skilt nr. | Pos.nr | Skilt | Skilt nr. |
|---|---|---|---|---|---|---|---|---|---|---|---|---|---|---|
| 1 | Sone 26 P 08-24 (08-24) 13-24 Med parkeringskort eller på skiltede plasser mot avgift | 376.1 | 2 | Sone P | 378.1 | 3 | Sone 25 P 08-24 (08-24) 13-24 Med parkeringskort eller på skiltede plasser mot avgift | 376.1 | 4 | Sone 30 | 366 | 5 | | 522 |
| 6 | P 08 - 20 (08 - 15) Maks 5 timer mot avgift | 552, 834 | 7 | P over 15 min | 552, 834 | 8 | | 372 | 9 | | 372,828.1 | 10 | P 08 - 20 (08 - 15) Maks 5 timer mot avgift | 552, 834, 828.2 |

| REV. INDEX | ANT. | ENDRINGEN GJELDER | SIGN | DATO |
|---|---|---|---|---|

# Skiltplan for Svartlamoen - Sone 26

| Dato | Konstr./Tegnet | Godkjent | Målestokk |
|---|---|---|---|
| 01.04.08 | W.S | — | Erstatning for: 1:1250 |
| **Arkivnr.** | **Tracet** | **Filnavn** | |
| — | — | — | |

Trondheim parkering

**Trondheim Parkering KF**
Revidert skiltplan utarbeidet

Wenche Sivertsen

| Erstatning for: | Erstattet av: |
|---|---|
| | — |

| Anleggnr. | Tegningnr. | Format | Revisjon |
|---|---|---|---|
| — | — | — | — |