


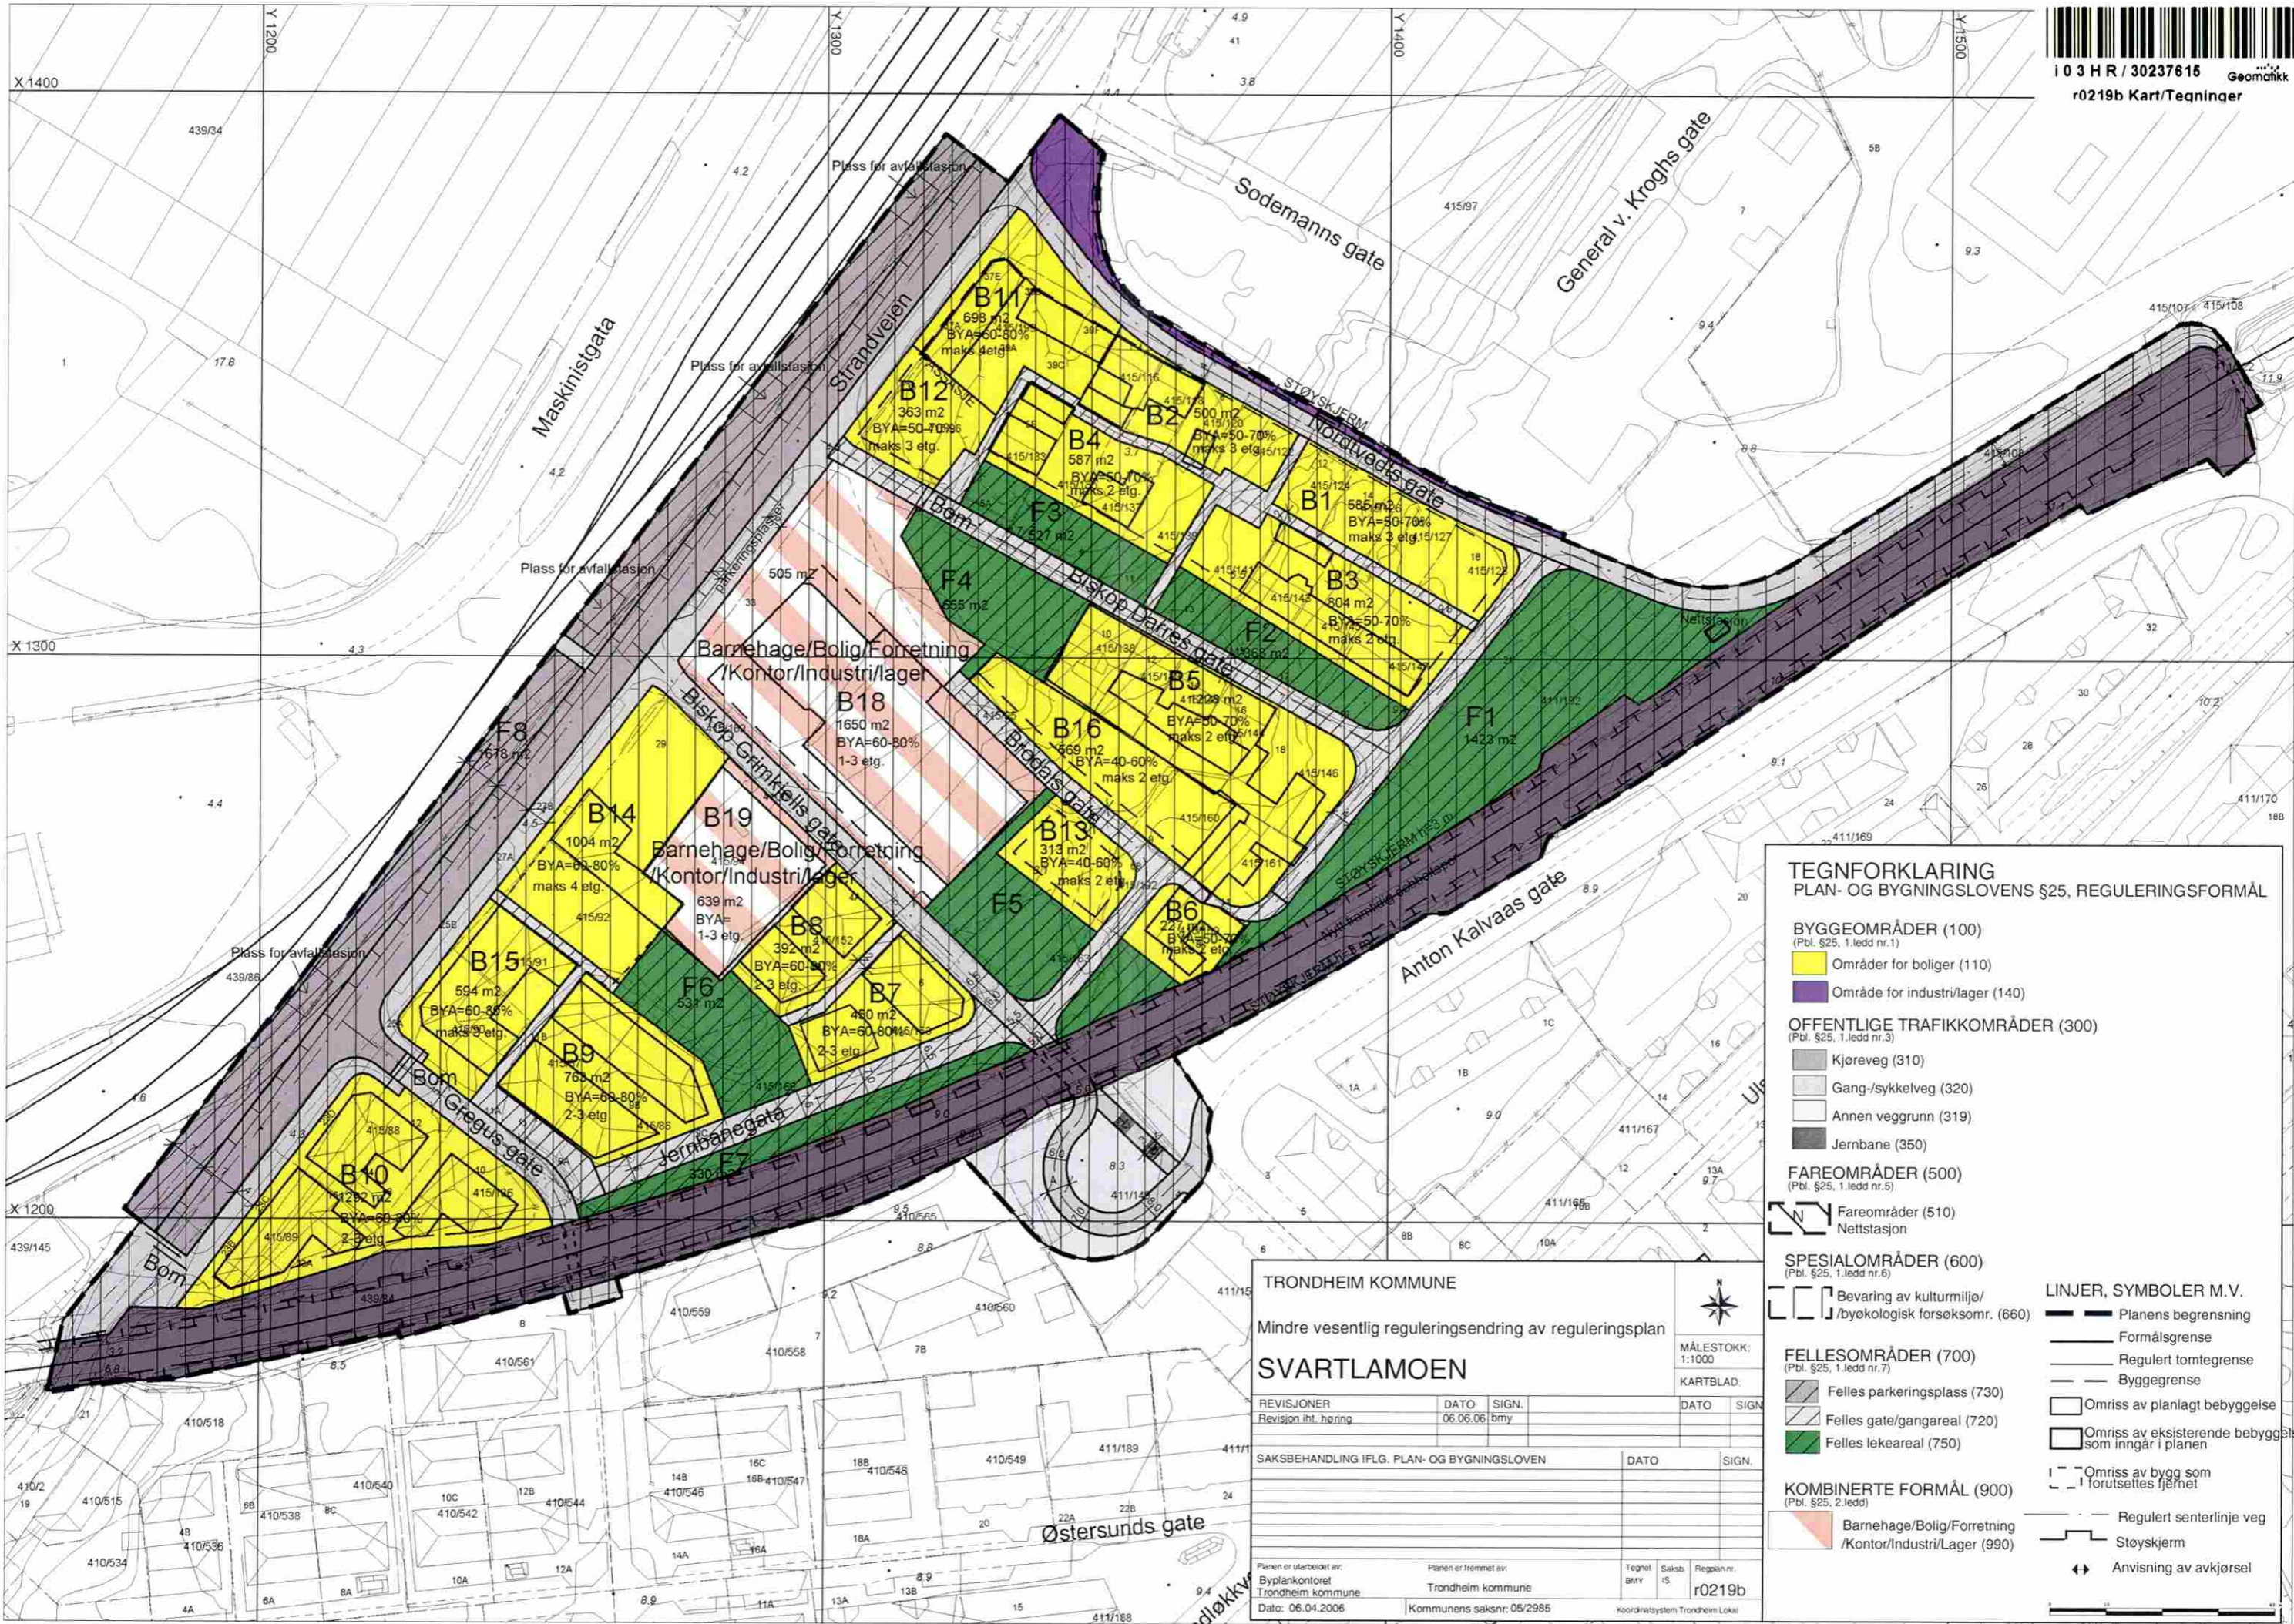

10 3 H R / 30237615 Geomatikk
r0219b Kart/Tegninger



TEGNFORKLARING
PLAN- OG BYGNINGSLOVENS §25, REGULERINGSFORMÅL

- BYGGEOMRÅDER (100)**
(Pbl. §25, 1.ledd nr.1)
- Område for boliger (110)
 - Område for industri/lager (140)
- OFFENTLIGE TRAFIKKOMRÅDER (300)**
(Pbl. §25, 1.ledd nr.3)
- Kjøreveg (310)
 - Gang-/sykkelveg (320)
 - Annen veggrunn (319)
 - Jernbane (350)
- FAREOMRÅDER (500)**
(Pbl. §25, 1.ledd nr.5)
- Fareområder (510)
 - Nettstasjon
- SPECIALOMRÅDER (600)**
(Pbl. §25, 1.ledd nr.6)
- Bevaring av kulturmiljø/
/byøkologisk forsøksomr. (660)

- FELLESOMRÅDER (700)**
(Pbl. §25, 1.ledd nr.7)
- Felles parkeringsplass (730)
 - Felles gate/gangareal (720)
 - Felles lekeareal (750)
- KOMBINERTE FORMÅL (900)**
(Pbl. §25, 2.ledd)
- Barnehage/Bolig/Forretning
/Kontor/Industri/Lager (990)
- LINJER, SYMBOLER M.V.**
- Planens begrensning
 - Formålsgrense
 - Regulert tomtegrense
 - Byggegrense
 - Omriss av planlagt bebyggelse
 - Omriss av eksisterende bebyggelse som inngår i planen
 - Omriss av bygg som forutsettes fjernet
 - Regulert senterlinje veg
 - Støyskjerm
 - Anvisning av avkjørsel

TRONDHEIM KOMMUNE

Mindre vesentlig reguleringsendring av reguleringsplan

SVARTLAMOEN

MÅLESTOKK: 1:1000

KARTBLAD:

REVISJONER	DATO	SIGN.	DATO	SIGN.
Revisjon iht. herring	06.06.06	bmy		

SAKSBEHANDLING IFLG. PLAN- OG BYGNINGSLOVEN

DATO	SIGN.

Planen er utarbeidet av: Byplankontoret Trondheim kommune
Planen er fremmet av: Trondheim kommune

Tegnet av: BMY
Saks. IS
Reg.nr. r0219b

Dato: 06.04.2006 | Kommunens saksnr: 05/2985 | Koordinatsystem: Trondheim Lokal